



# PLAN LOCAL D'URBANISME

## 6-2-1 PLAN DES SERVITUDES D'UTILITE PUBLIQUES

PHASE ARRET - ECHELLE : 1/10 000°




MAITRE D'OUVRAGE  
Maire de SAINT SAUVEUR  
1 Place du 19 Mars 1962  
33250 SAINT SAUVEUR

MAITRE D'OEUVRE  
Agence METAPHORE  
38 quai Bacalan  
33300 BORDEAUX  
Tél : 05 56 29 10 70  
Email : contact@agencemetaphore.fr

PROJET DE PLU ARRETE par délibération du Conseil Municipal LE : .....	PROJET DE PLU soumis à ENQUETE PUBLIQUE du ..... au .....	PLU APPROUVE par délibération du Conseil Municipal LE : .....
---	---	---

Réalisé le : 29 Octobre 2024  
Dessiné par : FC  
Contrôlé par : AJ

Agence  
**METAPHORE**  
ARCHITECTURE  
URBANISME PAYSAGE

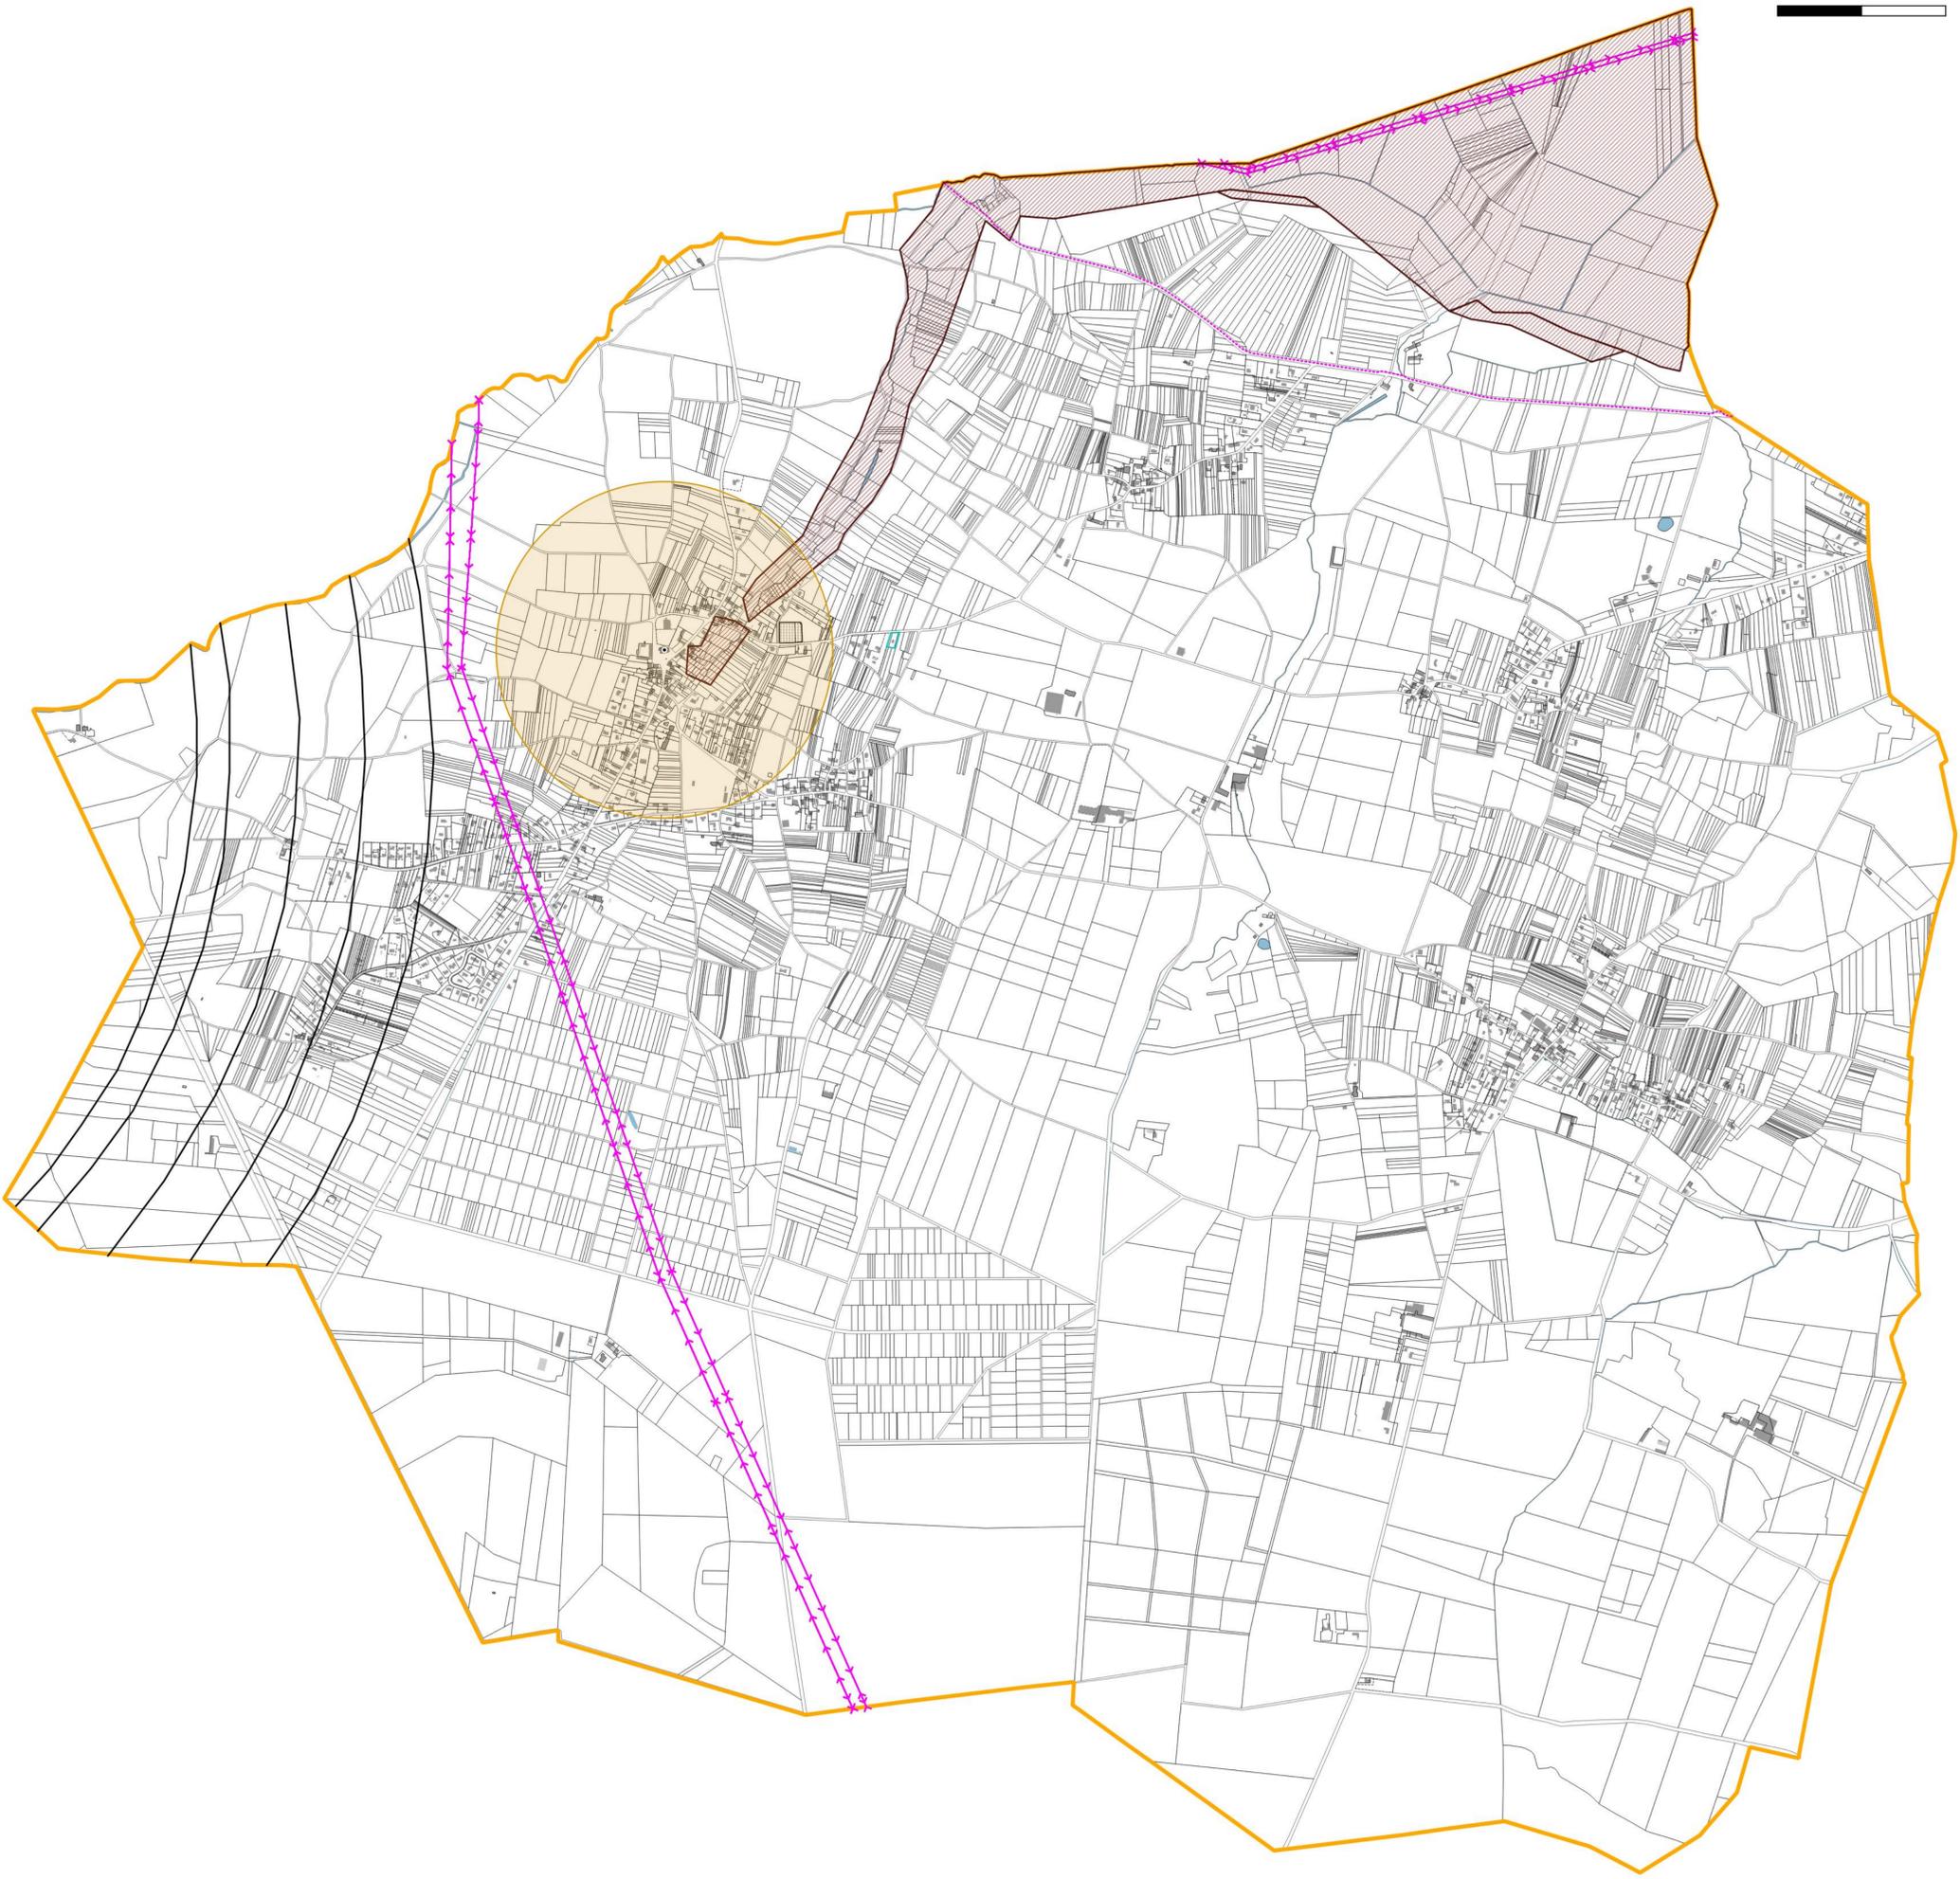

- AC1 : Servitude de protection des monuments historiques classés ou inscrits
- AS1 : Servitude résultant de l'instauration de périmètres de protection des eaux potables et minérales
- PM1 : Plans de prévention des risques naturels prévisibles et plans de prévention des risques miniers - documents valant PPRN
- T5 : Servitude aéronautique de dégagement
- I4 : Périmètre de servitude autour d'une ligne électrique aérienne ou souterraine**
  - Aérien
  - Souterrain